


MAR

CANTABRICO

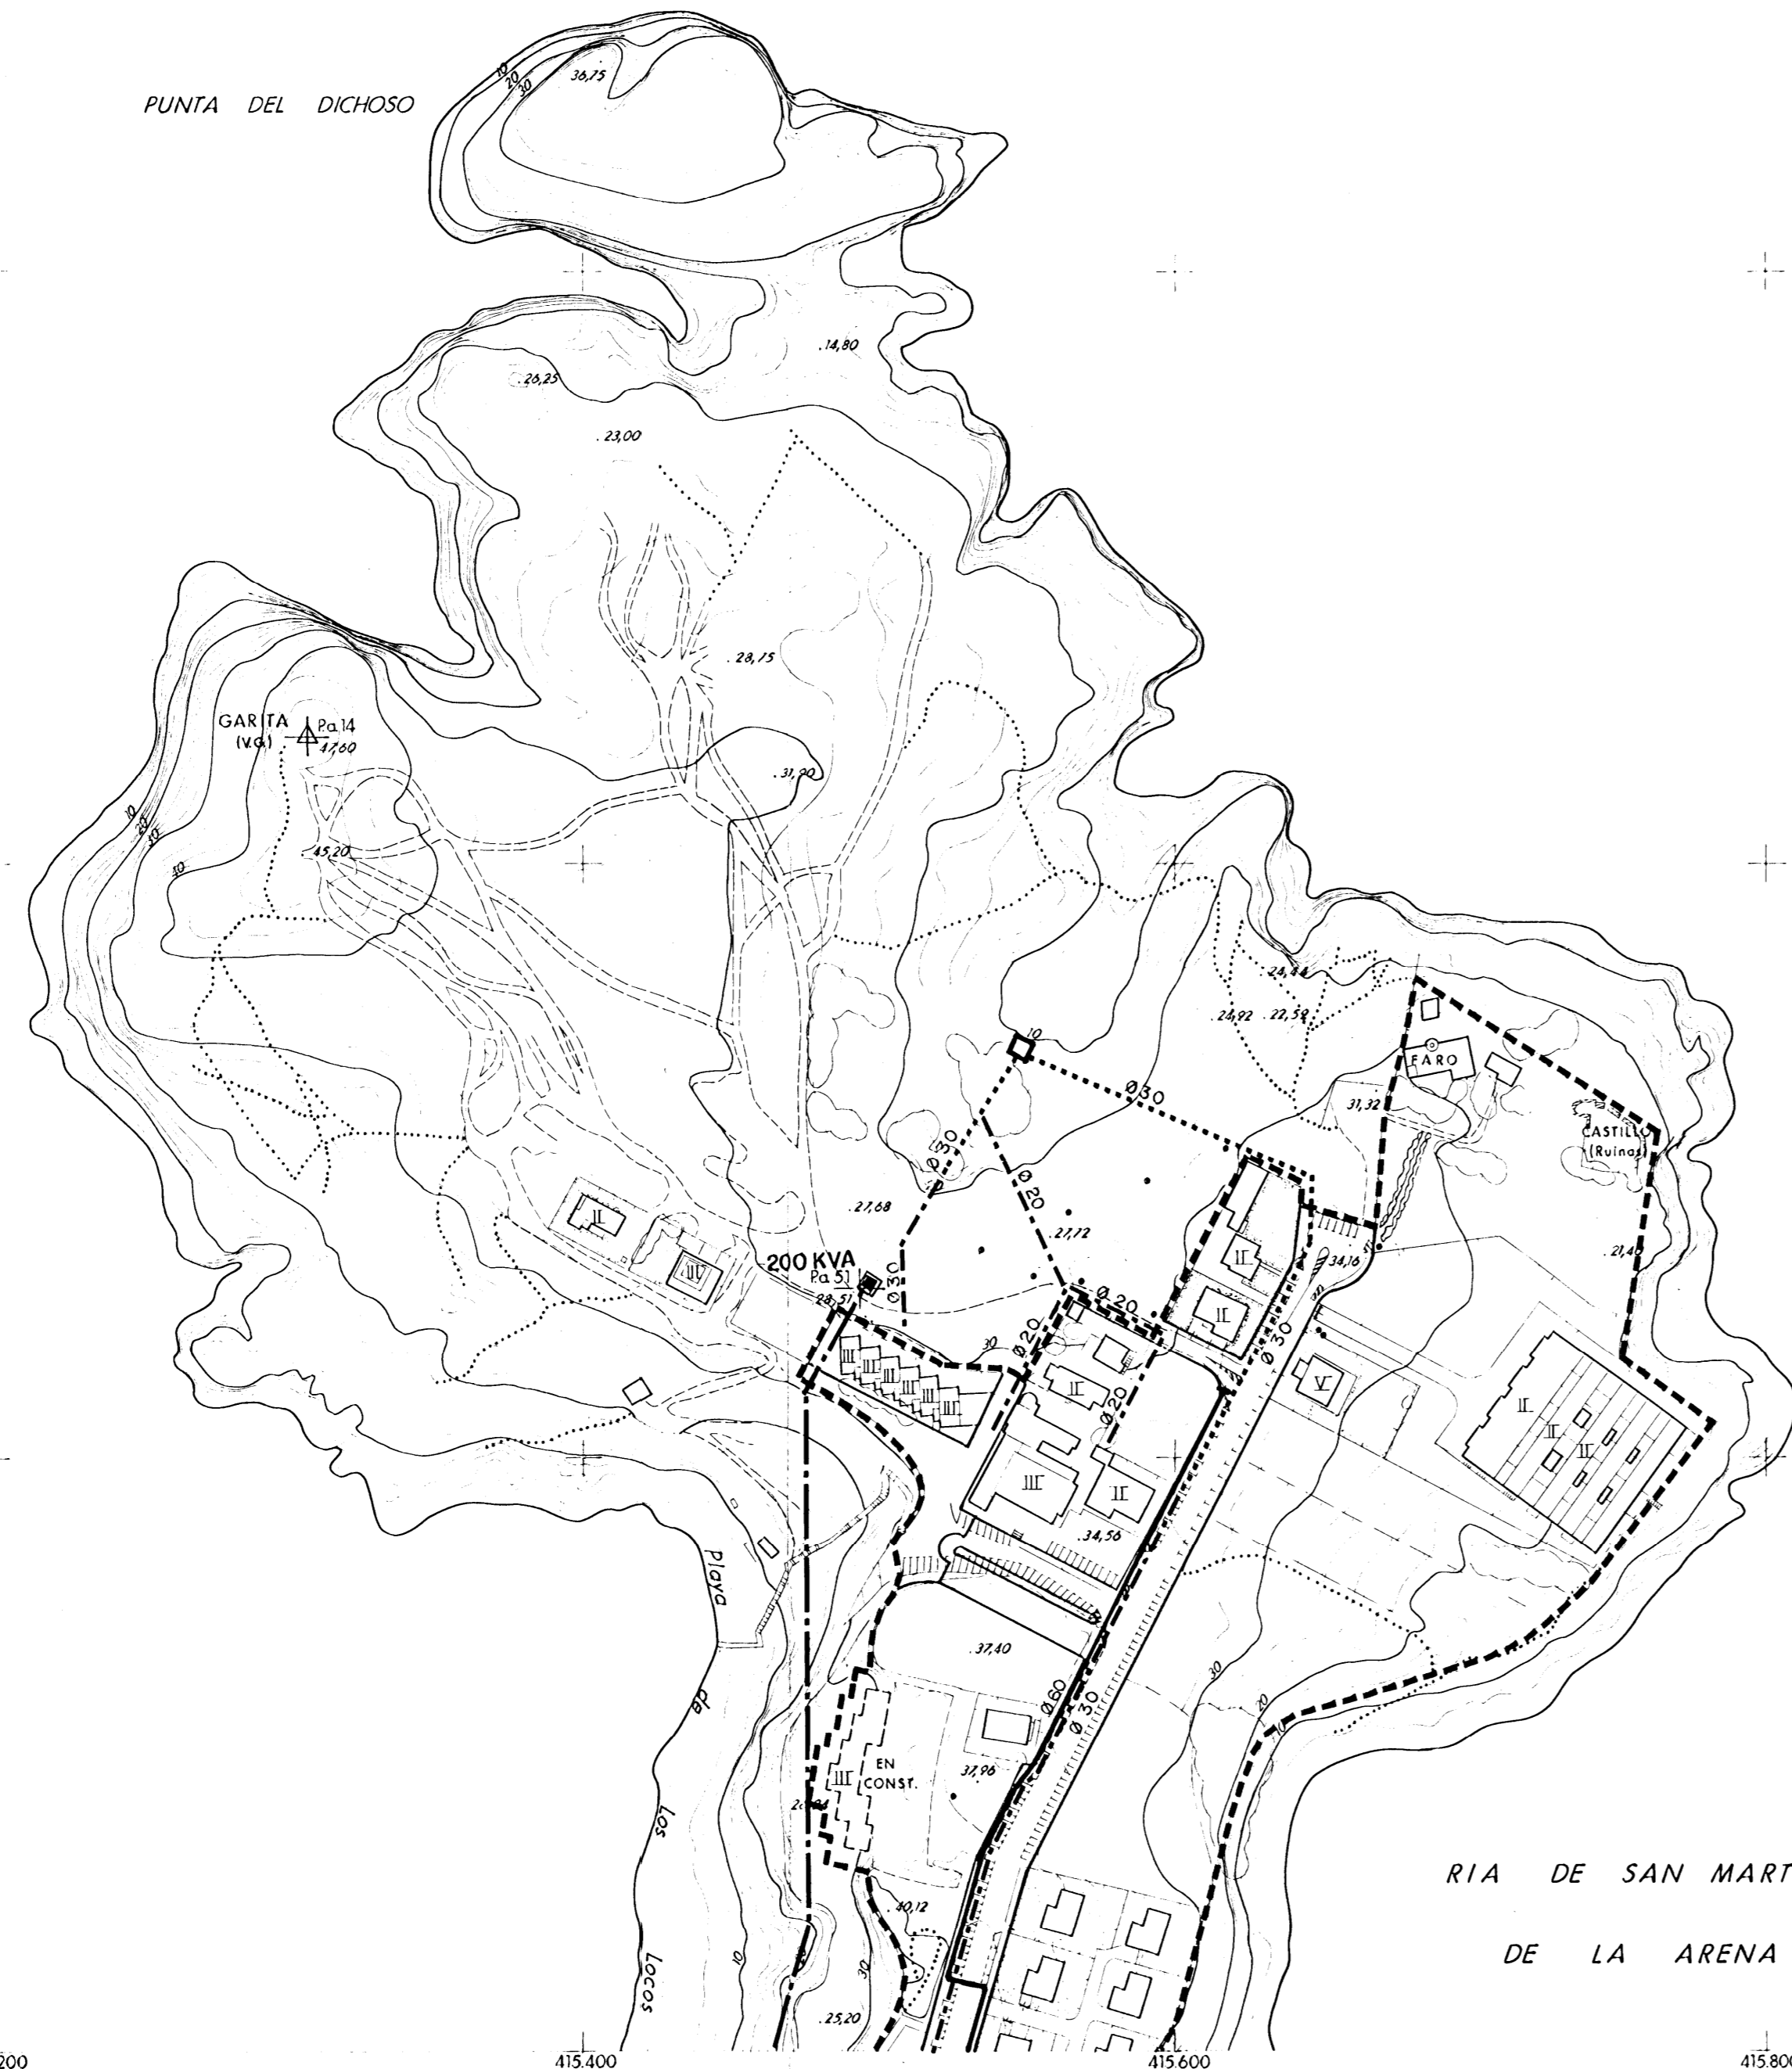

ABASTECIMIENTO DE AGUA	SANEAMIENTO	ELECTRICIDAD ALTA TENSION (12 KV)
— — — — — RED EXISTENTE	— — — — — RED EXISTENTE	— — — — — RED EXISTENTE AEREA O ENTERRADA
● DEPOSITO EXISTENTE	■ DEPURADORA EXISTENTE	— — — — — RED EXISTENTE A ENTERRAR
..... RED PROPUESTA	○ BOMBEO EXISTENTE	□ CENTRO DE TRANSFORMACION
 RED PROPUESTA	
	□ DEPURADORA PROPUESTA	

EXCMO. AYUNTAMIENTO DE SUANCES

POR EL EQUIPO REDACTOR:

J. Leonardo Martín

J. LEONARDO MARTIN
INGENIERO DE CAMINOS

FECHA:
JULIO -1990

ESCALA:
1/2000

REVISION Y ADAPTACION DEL PLAN GENERAL DE ORDENACION URBANA DE SUANCES

DOCUMENTO: **TEXTO REFUNDIDO**

Nº **7.1**

TITULO DEL PLANO:
INFRAESTRUCTURAS URBANAS